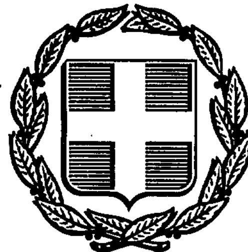


ΕΦΗΜΕΡΙΣ ΤΗΣ ΚΥΒΕΡΝΗΣΕΩΣ
ΤΗΣ ΕΛΛΗΝΙΚΗΣ ΔΗΜΟΚΡΑΤΙΑΣ

ΑΘΗΝΑ 25 ΑΠΡΙΛΙΟΥ 1989	ΤΕΥΧΟΣ ΔΕΥΤΕΡΟ	ΑΡΙΘΜΟΣ ΦΥΛΛΟΥ 302

ΠΕΡΙΕΧΟΜΕΝΑ

ΥΠΟΥΡΓΙΚΕΣ ΑΠΟΦΑΣΕΙΣ ΚΑΙ ΕΓΚΡΙΣΕΙΣ

ΔΙΟΡΘΩΣΕΙΣ ΣΦΑΛΜΑΤΩΝ

ΥΠΟΥΡΓΙΚΕΣ ΑΠΟΦΑΣΕΙΣ & ΕΓΚΡΙΣΕΙΣ

Αριθ. 1885 (1)

Τροποποίηση της 21449/28.7.1987 κοινής απόφασης των Υπουργών Εσωτερικών, Εθν. Οικονομίας και ΠΕ.ΧΩ.Δ.Ε.

ΟΙ ΥΠΟΥΡΓΟΙ ΕΣΩΤΕΡΙΚΩΝ, ΕΘΝΙΚΗΣ ΟΙΚΟΝΟΜΙΑΣ ΚΑΙ ΠΕΡΙΒΑΛΛΟΝΤΟΣ, ΧΩΡΟΤΑΞΙΑΣ & ΔΗΜ. ΕΡΓΩΝ

Έχοντας υπόψη:

1. Τις διατάξεις του άρθρου 183 του Π.Δ/τος 76/85 (Δ.Κ.Κ.).
2. Την 21449/28.7.1987 κοινή απόφαση των Υπουργών Εθνικής Οικονομίας, Εσωτερικών και Περιβάλλοντος, Χωροταξίας και Δημοσίων Έργων, με την οποία καθορίσθηκαν οι γεωγραφικές ενότητες του νομού Καρδίτσας (ΦΕΚ 476/Β/87).
3. Την αριθ. 6/36/12.12.1988 απόφαση του Ν.Σ. Καρδίτσας.
4. Την ανάγκη ορθολογικότερης ένταξης των Δήμων και Κοινοτήτων του Νομού Καρδίτσας στις γεωγραφικές ενότητες του άρθρου 183 του Δ.Κ.Κ. για σύσταση αναπτυξιακών συνδέσμων, αποφασίζουμε:

Τροποποιούμε την 21449/87 κοινή απόφασή μας με την οποία καθορίσθηκαν οι γεωγραφικές ενότητες του Νομού Καρδίτσας ως εξής:

Οι Κοινότητες Πτελοπούλας, Προδρόμου, Αγίων Θεοδώρων, Αγιοπηγής, Γοργοβιτών, Μυρίνης, Μακρυχωρίου, Σταυρού και Καρποχωρίου που είχαν ενταχθεί στην 1η Ενότητα, εντάσσονται σε δημιουργούμενη νέα 16η γεωγραφική ενότητα.

Κατά τα λοιπά ισχύει η προηγούμενη κοινή απόφαση.

Η απόφαση αυτή να δημοσιευθεί στην Εφημερίδα της Κυβερνήσεως.

Αθήνα, 5 Απριλίου 1989

ΟΙ ΥΠΟΥΡΓΟΙ

ΕΣΩΤΕΡΙΚΩΝ
Α. ΤΣΟΧΑΤΖΟΠΟΥΛΟΣ

ΕΘΝ. ΟΙΚΟΝΟΜΙΑΣ
Π. ΡΟΥΜΕΛΙΩΤΗΣ

ΠΕΡΙΒΑΛΛΟΝΤΟΣ, ΧΩΡΟΤΑΞΙΑΣ & ΔΗΜ. ΕΡΓΩΝ
Μ. ΠΑΠΑΣΤΕΦΑΝΑΚΙΣ

Αριθ. 7861 (2)

Διαπίστωση της ανάγκης πρόσληψης προσωπικού στη Νομαρχία Χανίων.

Ο ΥΠΟΥΡΓΟΣ ΕΣΩΤΕΡΙΚΩΝ

Έχοντας υπόψη:

1. Τις διατάξεις του άρθρου 59 του Κωδικοποιητικού Διατάγματος 410/1988 (ΦΕΚ 191/Α/30.8.1988).

2. Τα τηλετυπικά έγγραφα 1971/6.2.89 και 2239/8.2.89 της Νομαρχίας Χανίων με τα οποία ζητείται η έγκριση για την πρόσληψη ενός οδηγού αυτοκινήτου με σχέση εργασίας ιδιωτικού δικαίου και για χρονικό διάστημα οκτώ (8) μηνών, για την οδήγηση του υπηρεσιακού αυτοκινήτου του Νομάρχη Χανίων για τη μετάβασή του στους τόπους όπου προκαλούνται απρόβλεπτες και επείγουσες ανάγκες από διάφορες δυσμενείς καιρικές συνθήκες και άλλα γεγονότα.

3. Το γεγονός ότι η ανάγκη της οδήγησης του υπηρεσιακού αυτοκινήτου του Νομάρχη Χανίων δεν μπορεί να αντιμετωπιστεί από το μόνιμο και με σχέση εργασίας ιδιωτικού δικαίου προσωπικό που υπηρετεί στην προαναφερόμενη νομαρχία ή με απόσπαση οδηγού από άλλες υπηρεσίες.

4. Την 6910/20.1.88 απόφαση του Υπουργού Εσωτερικών (ΦΕΚ 41/2.2.1988/τ.Β'), για τη μεταβίβαση εξουσίας υπογραφής με εντολή Υπουργού, διαπιστώνουμε:

Ότι συντρέχουν οι προϋποθέσεις του άρθρου 59 του Κωδικοποιητικού Διατάγματος 410/1988 (ΦΕΚ 191/Α/30.8.1988) για την πρόσληψη στη Δ/νση Εσωτερικών της Νομαρχίας Χανίων ενός οδηγού αυτοκινήτου με σχέση εργασίας ιδιωτικού δικαίου ορισμένου χρόνου, για την κάλυψη απρόβλεπτων και επειγουσών αναγκών και για χρονικό διάστημα οκτώ (8) μηνών.

Η πράξη αυτή να δημοσιευθεί στην Εφημερίδα της Κυβερνήσεως.

Αθήνα, 22 Φεβρουαρίου 1989

Με εντολή Υπουργού
Ο Γενικός Γραμματέας
ΓΙΑΝΝΗΣ ΜΠΕΛΤΣΙΟΣ

Αριθ. 2030101/Α.2360/0024 (3)

Ανάθεση της διαχείρισης του Ναυτικού Απομαχικού Ταμείου - Κεφάλαια Πλοηγικής Υπηρεσίας στην Τράπεζα της Ελλάδας.

Ο ΥΠΟΥΡΓΟΣ ΟΙΚΟΝΟΜΙΚΩΝ

Έχοντας υπόψη:

1. Τις διατάξεις του από 20.1.1932 Π.Δ/τος «Διαχείριση νομικών προσώπων, από τη Τράπεζα της Ελλάδας».

2. Το από 7.10.1958 Β.Δ/γμα (ΦΕΚ Α 175/24.10.1958) «Τροποποίηση του από 20.1.1932 Π.Δ/τος».

3. Την απόφαση του Υπουργού Εμπορικής Ναυτιλίας αριθμ. Μ 3541/12.2.88 «περί λογ/σμού Ταμειακής διαχείρισης» όπου αποδέχεται εισήγηση του Συμβουλίου Πλοηγικής Υπηρεσίας για το άνοιγμα στην ΤΕ λογ/σμού Ταμειακής διαχείρισης με τίτλο ΝΑΤ - Κεφάλαιο Πλοηγικής Υπηρεσίας.

4. Το Νόμο 3142/1955 (ΦΕΚ 43/Α/23.3.55) «περί Πλοηγικής Υπηρεσίας».

5. Το έγγραφο της Τράπεζας της Ελλάδας 18196/7.4.1989.

6. Την απόφαση του Υπουργού Οικονομικών αριθ. 1032848/555/9.3.89 (ΦΕΚ 185/Β/14.3.1989) «Μεταβίβαση της Εξουσίας να υπογράφουν με εντολή Υπουργού, στους Προϊσταμένους Δ/νσεων, Τμημάτων κ.λπ.», αποφασίζουμε:

Η ταμειακή διαχείριση του Ναυτικού Απομαχικού Ταμείου - Κεφάλαια Πλοηγικής Υπηρεσίας ν' ασκείται από την Τράπεζα της Ελλάδας, σύμφωνα με τις διατάξεις του από 20.1.1932 Π.Δ/τος «Διαχείριση νομικών προσώπων από την Τράπεζα της Ελλάδας» όπως αυτό τροποποιήθηκε με το από 7.10.1958 Β.Δ/γμα.

Το ανωτέρω νομικό πρόσωπο θα εξυπηρετείται από την Τράπεζα της Ελλάδας (Υποκ/μα Πειραιά) στην οποία πρέπει να μεταφερθούν τυχόν υπόλοιπα Ταμειακής διαχείρισης του λογ/σμού αυτού που ετηρείτο στην Εμπορική Τράπεζα (Υποκ/μα Πειραιά).

Η απόφαση αυτή να δημοσιευθεί στην Εφημερίδα της Κυβερνήσεως.

Αθήνα, 14 Απριλίου 1989

Με εντολή Υπουργού
Ο Διευθυντής
ΕΠ. ΚΑΤΣΟΡΙΔΑΣ

Αριθ. Γ3/299 (4)

Καθορισμός κλάδων των οποίων οι υπάλληλοι κρίνονται για την κατάληψη θέσεων Προϊσταμένων Υπηρεσιών του Θ.Χ.Π. Χανίων.

Ο ΥΠΟΥΡΓΟΣ ΥΓΕΙΑΣ, ΠΡΟΝΟΙΑΣ & ΚΟΙΝ. ΑΣΦΑΛΙΣΕΩΝ

Έχοντας υπόψη:

1. Τις διατάξεις του τελευταίου εδαφίου της παρ. 10 του άρθρου 9 του Ν. 1586/1986 «Βαθμολογική διάρθρωση των θέσεων του Δημοσίου Ν.Π.Δ.Δ. και Ο.Τ.Α. και άλλες διατάξεις ΦΕΚ. 37/Α.

2. Το αριθ. 59/20.1.1989 έγγραφο του Θ.Χ.Π. Χανίων, αποφασίζουμε:

Καθορίζουμε τους κλάδους των οποίων οι υπάλληλοι θα κρίνονται για την κατάληψη θέσεων Προϊστάμενων των Υπηρεσιών του Θ.Χ.Π. Χανίων ως εξής:

α. Για τη θέση Προϊσταμένου όλων των Υπηρεσιών του Ιδρύματος υπάλληλος του Κλάδου ΠΕ Διοικητικού - Οικονομικού.

β. Για τη θέση Προϊσταμένου του Τμήματος Διοικητικού, υπάλληλος των Κλάδων ΠΕ Διοικητικού - Οικονομικού ή ΔΕ Διοικητικού - Λογιστικού.

γ. Για τη θέση Προϊσταμένου του Τμήματος Χρονίως Πασχόντων, υπάλληλος του Κλάδου ΤΕ Νοσηλευτικής ή ΤΕ Κοινωνικής Εργασίας ή ΤΕ Φυσικοθεραπείας.

δ. Για τη θέση Προϊσταμένου του Τμήματος Φυσικής Αποκατάστασης και Επαγγελματικής Εκπαίδευσης, υπάλληλος του Κλάδου ΠΕ Ιατρών με ειδικότητα Φυσικής Ιατρικής.

Αθήνα, 11 Απριλίου 1989

ΟΙ ΥΠΟΥΡΓΟΙ

ΠΡΟΕΔΡΙΑΣ ΤΗΣ ΚΥΒΕΡΝΗΣΗΣ	ΥΓΕΙΑΣ, ΠΡΟΝΟΙΑΣ & ΚΟΙΝ. ΑΣΦΑΛΙΣΕΩΝ
Α. ΠΕΠΟΝΗΣ	**Α. ΚΑΚΛΑΜΑΝΗΣ**

Αριθ. Δ2α/7916 (5)

Έγκριση πρόσληψης προσωπικού στον Κρατικό παιδικό Σταθμό Καλαμπάκας.

Ο ΥΠΟΥΡΓΟΣ ΥΓΕΙΑΣ, ΠΡΟΝΟΙΑΣ & ΚΟΙΝ. ΑΣΦΑΛΙΣΕΩΝ

Έχοντας υπόψη:

1. Τις διατάξεις του άρθρου 59 του Π.Δ. 410/88 «κωδικοποίηση σε ενιαίο κείμενο των διατάξεων της κείμενης νομοθεσίας που αφορούν το προσωπικό με σχέση εργασίας ιδιωτ. δικαίου του Δημοσίου των Ο.Τ.Α. και λοιπών Ν.Π.Δ.Δ.».

2. Την απόφαση του Υπουργού Προεδρίας της Κυβέρνησης 213/11.5.87.

3. Τις επείγουσες ανάγκες του Κ.Π.Σ. Καλαμπάκας που δεν μπορούν να καλυφθούν από το υπάρχον προσωπικό ή με απόσπαση.

4. Το αριθμ. 755/28.2.89 έγγραφο του Τμήματος Κοινν. Πρόνοιας Ν. Τρικάλων, αποφασίζουμε:

Ι. Ορίζουμε τον αριθμό του αναγκαιούντος για πρόσληψη προσωπικού στον Κρατικό παιδικό Σταθμό Καλαμπάκας σε ένα (1) άτομο για βοηθητικό προσωπικό μαγειρείου και εγκρίνουμε την απόφαση του Δ/κού Συμβουλίου του Σταθμού που πάρθηκε στην αριθμ. 5/27.2.89 συνεδρίασή του για την προσωρινή πρόσληψη στον Σταθμό της Καλλιόπης Γιάννη του Αντωνίου από 1.3.89, σαν βοηθητικό προσωπικό μαγειρείου, μέχρι οκτώ (8) μήνες, με

σχέση εργασίας ιδιωτ. Δικαίου, για την αντιμετώπιση των λειτουργικών αναγκών του Σταθμού.

Η απόφαση αυτή να δημοσιευθεί στην Εφημερίδα της Κυβερνήσεως.

Αθήνα, 15 Μαρτίου 1989

Ο ΥΠΟΥΡΓΟΣ
ΑΠΟΣΤΟΛΟΣ ΚΑΚΛΑΜΑΝΗΣ

Αριθ. Δ2α/8179 (6)

Ορισμός αναγκαιούντος προσωπικού για πρόσληψη στο Θεραπευτήριο Χρονίων Παθήσεων Παίδων Κομοτηνής.

**Ο ΥΠΟΥΡΓΟΣ
ΥΓΕΙΑΣ, ΠΡΟΝΟΙΑΣ & ΚΟΙΝ. ΑΣΦΑΛΙΣΕΩΝ**

Έχοντας υπόψη:

1. Τις διατάξεις του άρθρου 59 του Π.Δ. 410/88 «κωδικοποίηση σε ενιαίο κείμενο των διατάξεων της κείμενης νομοθεσίας, που αφορούν το προσωπικό με σχέση εργασίας ιδιωτ. δικαίου του Δημοσίου των Οργανισμών Τοπικής Αυτοδιοίκησης και των λοιπών Νομικών Προσώπων Δημοσίου Δικαίου».

2. Την απόφαση του Υπουργού Προεδρίας της Κυβέρνησης αριθ. 213/1987.

3. Το πρακτικό της αριθμ. 2/20.2.89 συνεδρίασης του Διοικητικού Συμβουλίου του Θεραπευτηρίου.

4. Το έγγραφο του Θεραπευτηρίου αριθ. 198/27.2.89.

5. Τις επείγουσες ανάγκες του Θεραπευτηρίου Χρονίων Παθήσεων Παίδων Κομοτηνής, που δεν μπορούν να καλυφθούν από το υφιστάμενο προσωπικό ή με απόσπαση προσωπικού από άλλες δημόσιες υπηρεσίες, αποφασίζουμε:

Ι. Ορίζουμε τον αριθμό του αναγκαιούντος προσωπικού για πρόσληψη στο Θεραπευτήριο Χρονίων Παθήσεων Παίδων Κομοτηνής σε:

α) Μία (1) Θαλαμηπόλο και β) ένα (1) Φύλακα - Νυκτοφύλακα με σχέση εργασίας ιδιωτικού δικαίου για χρονικό διάστημα μέχρι οκτώ (8) μήνες για την κάλυψη επειγουσών υπηρεσιακών αναγκών του Θεραπευτηρίου.

Η απόφαση αυτή να δημοσιευθεί στην Εφημερίδα της Κυβερνήσεως.

Αθήνα, 23 Μαρτίου 1989

Ο ΥΠΟΥΡΓΟΣ
ΑΠΟΣΤΟΛΟΣ ΚΑΚΛΑΜΑΝΗΣ

Αριθ. ΥΠΠΟ/ΑΡΧ/Α1/Φ02/1848/478 (7)

Χαρακτηρισμός περιοχής Μερέντας Αττικής ως αρχαιολογικού χώρου.

Η ΥΠΟΥΡΓΟΣ ΠΟΛΙΤΙΣΜΟΥ

Έχοντας υπόψη:

1. Την αρ. ΥΠΠΟ/ΓΝΟΣ/23.12.88 Υ.Α. (ΦΕΚ 923/Β/23.12.89 και 37/Β/20.1.89) όπως συμπληρώθηκε με την αρ. ΥΠΠΟ/ΓΝΟΣ/3265/25.1.89 Υ.Α. (ΦΕΚ 73/Β/1.2.89).

2. Τις διατάξεις του Κ.Ν. 5351/32 «Περί αρχαιοτήτων».

3. Την ομόφωνη γνωμοδότηση του Τοπικού Συμβουλίου Μνημείων Στερεάς Ελλάδας, όπως διατυπώθηκε στην αρ. 1/11.1.89, συνεδρία του, αποφασίζουμε:

Χαρακτηρίζεται ως αρχαιολογικός χώρος η περιοχή Μερέντας Αττικής, όπου βρίσκεται το σημαντικότατο για την αρχαιολογική έρευνα σπήλαιο Χόνι - Λάγκι στο οποίο έχουν εντοπιστεί ίχνη κατοίκησης των προϊστορικών χρόνων.

Στην ίδια περιοχή σώζονται επίσης οχυρωματικά τείχνη του αρχαίου δήμου, Μυρρινούντος, εκτεταμένο νεκροταφείο γεωμετρικών αρχαϊκών και κλασσικών χρόνων καθώς και μεσαιωνικός πύργος (πύργος Ντάγλα).

Ο αρχαιολογικός χώρος ορίζεται, όπως φαίνεται και στο συνημμένο χάρτη, ως εξής:

1) Νότια: 1.α. Από την αγροτική οδό μεταξύ των σημείων Η (επί της οδού Μαρκόπουλου - Κερατέας στη διασταύρωση προς Καλύβια Θορικού) και Α (διασταύρωση αγροτικών οδών στη θέση Άγιος Γεώργιος).

1.β. Από την ευθεία μεταξύ των σημείων Α και Β (μέσα στην κοίτη του ρέματος ανατολικά της Μερέντας).

2. Ανατολικά: Από το παραπάνω ρέμα μεταξύ των σημείων Β και Γ (διασταύρωση του ρέματος με αγροτικό δρόμο).

3. Βόρεια: 3.1. Από τον παραπάνω αγροτικό δρόμο μεταξύ των σημείων Γ και Δ.

3.2. Από την ευθεία μεταξύ των σημείων Δ και Ε (διασταύρωση του αγροτικού δρόμου με ρέμα).

3.3. Από την ευθεία μεταξύ των σημείων Ε και Ζ (επί της οδού Μαρκοπούλου - Κερατέας).

4. Δυτικά: Από την παραπάνω οδό μεταξύ των σημείων Ζ και Η (διασταύρωση προς Καλύβια Θορικού).


Με γραφικό υπολογισμό από τα αντίστοιχα τοπογραφικά διαγράμματα κλίμακας 1:5.000, έκδοσης Γ.Υ.Σ., ευρέθηκαν οι εξής συντεταγμένες για τα σημεία που χρησιμοποιήθηκαν στον ορισμό της περιοχής:

ΣΗΜΕΙΑ	Χ	Ψ
Α	- 1.640	+ 9.775
Β	+ 1.745	+ 11.980
Γ	+ 675	+ 14.135
Δ	- 700	+ 14.235
Ε	- 2.375	+ 13.235
Ζ	- 3.405	+ 13.160
Η	- 2.315	+ 9.985

Η απόφαση αυτή να δημοσιευθεί στην Εφημερίδα της Κυβερνήσεως.

Αθήνα, 21 Μαρτίου 1989

Με εντολή Υπουργού
Ο Γενικός Γραμματέας
ΓΙΩΡΓΟΣ ΘΩΜΑΣ

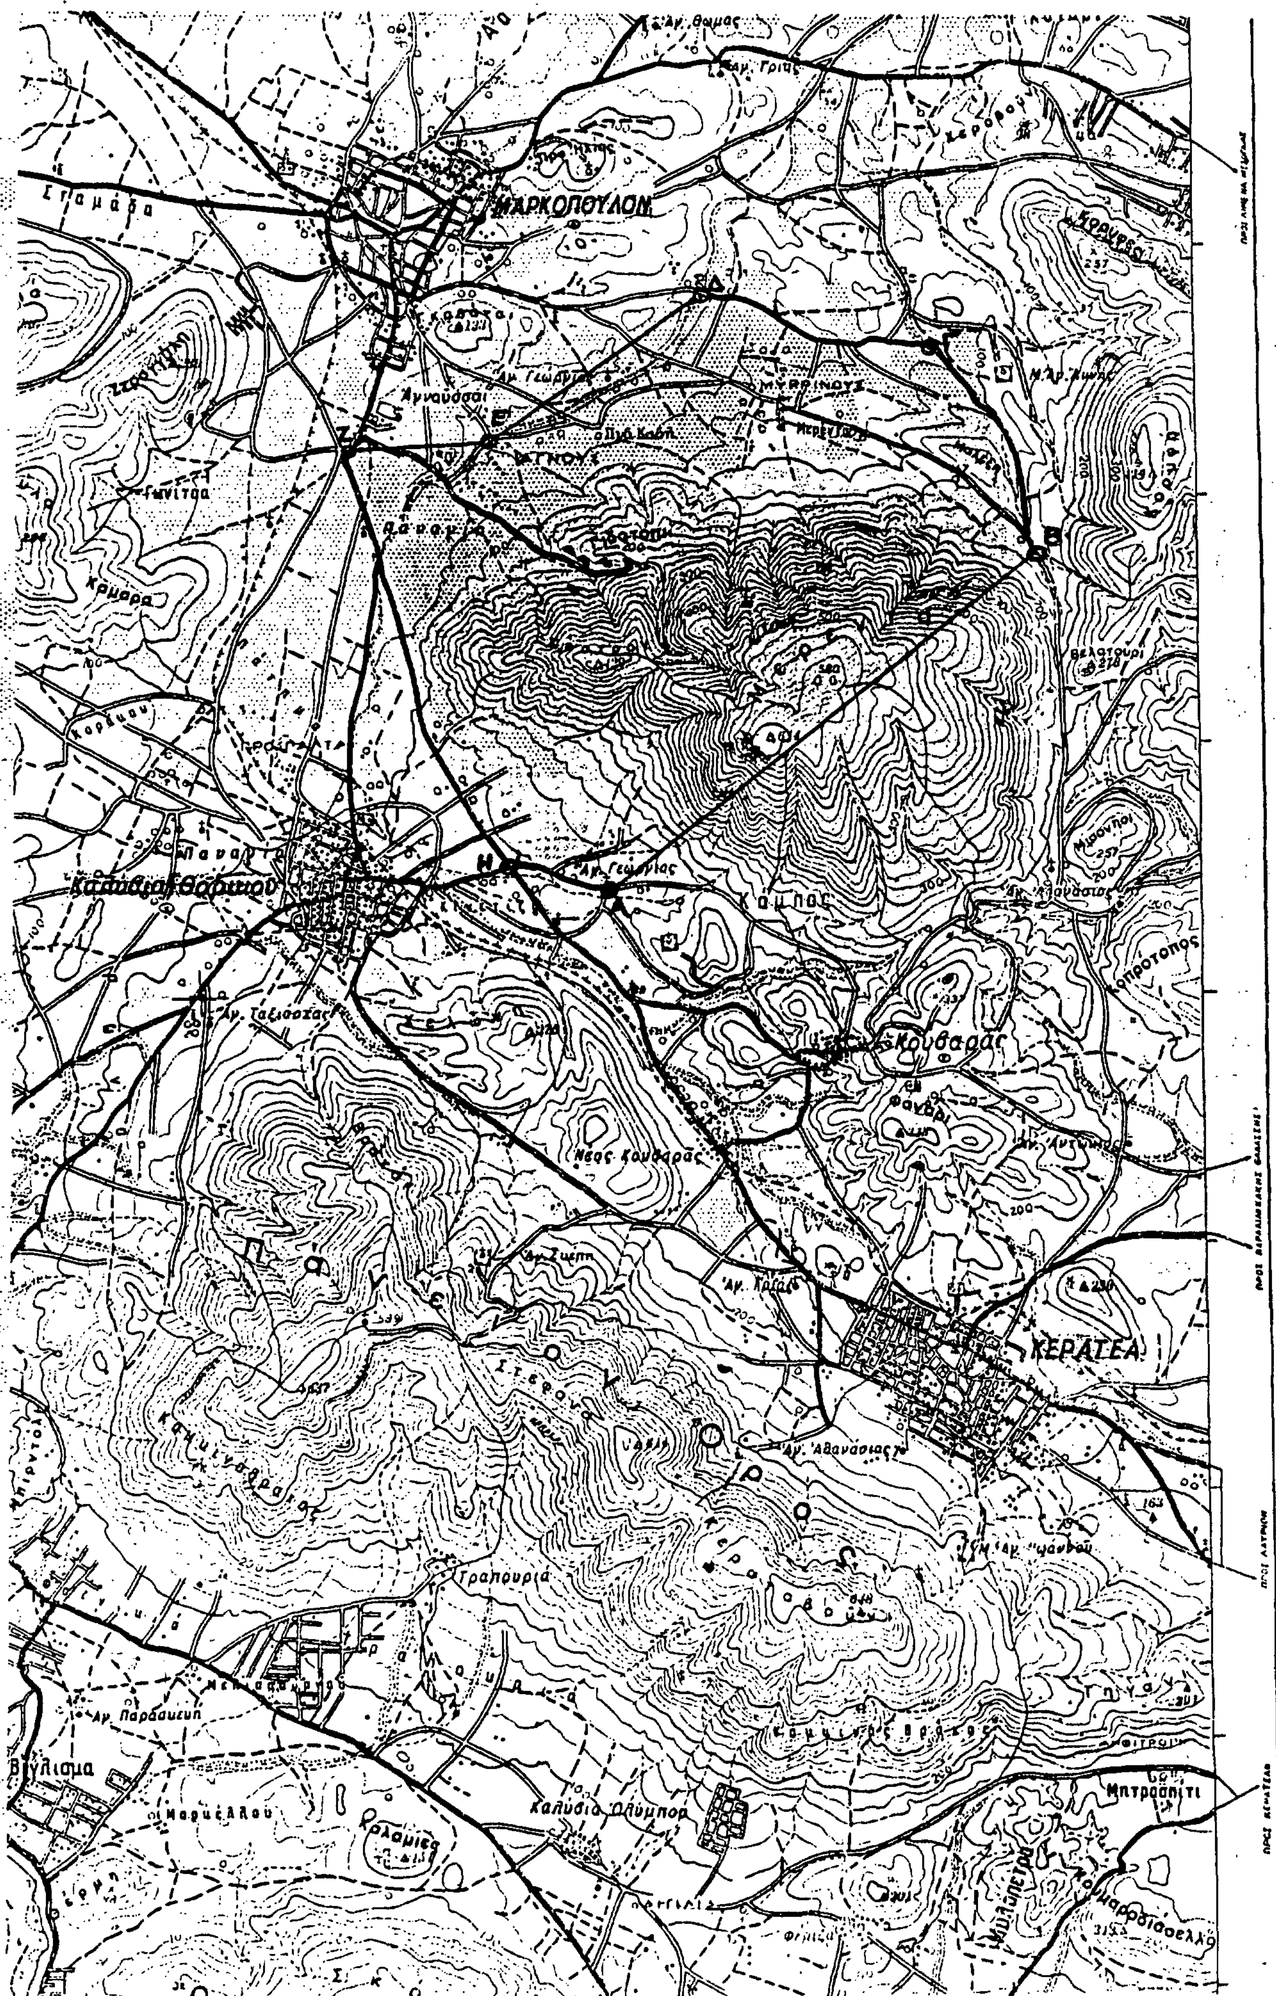

ΜΑΡΚΟΠΟΥΛΟΝ
Ἀγναῦσαι
ΜΥΡΡΙΝΟΥΣ
Ἀγ. Γεώργιος
Κουβαράς
Νέος Κουβαράς
Ἀγ. Ἀθανάσιος
ΚΕΡΑΤΕΑ
Τραπουριά
Καλύβια Ὀλύμπου
Ἀγ. Παρασκευή

Αριθ. 18043/245 (8)

Έγκριση τροποποιημένου καταστατικού του ΠΑΡΑΘΕΡΙΣΤΙΚΟΥ ΟΙΚΟΔΟΜΙΚΟΥ ΣΥΝΕΤΑΙΡΙΣΜΟΥ ΜΑΚΕΔΟΝΩΝ ΚΑΙ ΘΡΑΚΩΝ «Ο ΜΕΓΑΣ ΑΛΕΞΑΝΔΡΟΣ» Σ.Π.Ε.

Ο ΕΙΔΙΚΟΣ ΓΡΑΜΜΑΤΕΑΣ ΥΠΕ.ΧΩ.Δ.Ε.

Έχοντας υπόψη:

1. Το Ν. 1558/85 (ΦΕκ 137Α/26.7.85) «Κυβέρνηση και Κυβερνητικά Όργανα».

2. Την υπ' αρ. Υ.1436/15.10.87 απόφαση του Πρωθυπουργού «Καθορισμός αρμοδιοτήτων στον Αναπληρωτή Υπουργό ΠΕ.ΧΩ.Δ.Ε. Μανόλη Παπαστεφανάκι» (ΦΕΚ 549Β/16.10.87).

3. Την 4621/864/6.6.88 απόφαση του Αναπληρωτή Υπουργού για «Μεταβίβαση αρμοδιοτήτων του Αναπληρωτή Υπουργού ΠΕ.ΧΩ.Δ.Ε. στο Γενικό Γραμματέα, Ειδικό Γραμματέα, στους Προϊσταμένους Δ/νσεων και Τμημάτων του Υπουργείου ΠΕ.ΧΩ.Δ.Ε.».

4. Το Ν. 1337/83 (ΦΕΚ 33Α/14.3.83) «Επέκταση των πολεοδομικών σχεδίων, οικιστική ανάπτυξη και σχετικές ρυθμίσεις» και ειδικότερα το άρθρο 42.

5. Το Π.Δ. 93/1987 (ΦΕΚ 52Α/16.4.87) «Αναμόρφωση και ενοποίηση της νομοθεσίας για τους Οικοδομικούς Συνεταιρισμούς, τρόπος οργάνωσης, διοίκησης και λειτουργίας αυτών και πολεοδόμηση εκτάσεων Οικοδομικών Συνεταιρισμών».

6. Το με από 20.2.1989 έγγραφο του Οικοδομικού Συνεταιρισμού αρ. πρωτ. ΥΠΕΧΩΔΕ 18043/245/20.2.1989), με το οποίο υπεβλήθηκε τροποποιημένο το καταστατικό του ΠΑΡΑΘΕΡΙΣΤΙΚΟΥ Ο.Σ. ΜΑΚΕΔΟΝΩΝ ΚΑΙ ΘΡΑΚΩΝ «Ο ΜΕΓΑΣ ΑΛΕΞΑΝΔΡΟΣ» Σ.Π.Ε. συνοδευόμενο από όλα τα προβλεπόμενα από τις διατάξεις του Π.Δ. 93/87 στοιχεία, αποφασίζουμε:

Εγκρίνουμε το καταστατικό του Οικοδομικού Συνεταιρισμού με την επωνυμία ΠΑΡΑΘΕΡΙΣΤΙΚΟΣ ΟΙΚΟΔΟΜΙΚΟΣ ΣΥΝΕΤΑΙΡΙΣΜΟΣ ΜΑΚΕΔΟΝΩΝ ΚΑΙ ΘΡΑΚΩΝ «Ο ΜΕΓΑΣ ΑΛΕΞΑΝΔΡΟΣ» Σ.Π.Ε. όπως διορθώθηκε από την Υπηρεσία, ο οποίος έχει:

Έδρα: ΔΗΜΟΣ ΑΘΗΝΑΙΩΝ.

Σκοπό: ΠΑΡΑΘΕΡΙΣΤΙΚΗ ΚΑΤΟΙΚΙΑΣ

Αριθμό μελών: 1076

Μέγεθος της αρχικής συν/κής μερίδας 1.000 δρχ.

Έκταση ευθύνης πενταπλάσιο συνεταιριστικής μερίδας.

Αριθμό άρθρων του καταστατικού 53 και η έκταση επί της οποίας προτίθεται να εκπληρώσει το σκοπό του ο Συνεταιρισμός βρίσκεται στη γεωγραφική θέση Βαρυμπόμπη του Δήμου Αχαρνών του Νομού Αττικής.

Με την απόφαση αυτή εγκρίνεται μόνο η προσαρμογή του καταστατικού του Συνεταιρισμού στις διατάξεις του Π.Δ. 93/87.

Η καταλληλότητα ή μη για πολεοδόμηση της έκτασης αυτής θα προκύψει από τις προτάσεις των Γενικών Πολεοδομικών Σχεδίων, των Ζωνών Οικιστικού Ελέγχου ή των οποιονδήποτε σχεδίων ρύθμισης των χρήσεων γης των ευρύτερων περιοχών, όπως προβλέπεται από την κείμενη πολεοδομική νομοθεσία, ή από την απόφαση Υπουργού ΠΕ.ΧΩ.Δ.Ε. περί «Οικιστικής καταλληλότητας» όπως αυτή προβλέπεται στο άρθρο 17 παρ. 2 του Π.Δ. 93/87.

Αθήνα, 21 Μαρτίου 1989

Ο Ειδικός Γραμματέας
ΑΛ. ΒΟΥΛΓΑΡΗΣ

Αριθ. 5289 (9)

Καθορισμός αριθμού προσώπων που θα απασχοληθούν με σύμβαση έργου στο Δήμο Θηβαίων Ν. Βοιωτίας.

Ο ΝΟΜΑΡΧΗΣ ΒΟΙΩΤΙΑΣ

Έχοντας υπόψη:

1. Τις διατάξεις του άρθρου 15 παρ. 1 του Ν. 1735/87, για τις προσλήψεις στο Δημόσιο τομέα, τον κοινωνικό έλεγχο στη δημόσια διοίκηση πολιτικά δικαιώματα και άλλες διατάξεις.

2. Την 71223/23.10.1987 κοινή απόφαση του Πρωθυπουργού και του Υπουργού Εσωτερικών για τη μεταβίβαση αρμοδιοτήτων στον Υφυπουργό Εσωτερικών (ΦΕΚ 553/23.10.87 τ.Β').

3. Τις διατάξεις του Π.Δ/τος 260/88 μεταβίβαση αρμοδιοτήτων στο Νομάρχη.

4. Τις ανάγκες του Δήμου για τη σύναψη σύμβασης με μια καθαρίστρια λόγω συνταξιοδότησης της πρώτης καθαρίστριας.

5. Την 72/1989 απόφαση του Δημοτικού Συμβουλίου Θηβών, αποφασίζουμε:

Καθορίζουμε τον αριθμό των προσώπων που είναι απαραίτητο να απασχοληθούν με μίσθωση έργου από 1.3.89 - 31.8.89 σύμφωνα με τις διατάξεις του άρθρου 681 κ.ε. του Αστικού Κώδικα ως εξής:

Μία (1) καθαρίστρια.

Απαραίτητα προσόντα κατά ειδικότητα τα εξής:

Απολυτήριο Δημοτικού σχολείου.

Το συγκεκριμένο έργο που πρόκειται να εκτελεστεί είναι:

Καθαρισμός του Δημοτικού Καταστήματος.

Το χρονικό διάστημα που απαιτείται για την ολοκλήρωση του προαναφερομένου έργου είναι για έξι (6) μήνες από τη σύναψη της σύμβασης.

Η αμοιβή της θα καθοριστεί στη σύμβαση που θα υπογραφεί και οπωσδήποτε δεν θα υπερβεί το ποσό των 360.000 δραχμών.

Η εκτέλεση του έργου θα παρακολουθείται από το Δήμο Θηβαίων (Τπ. Δ/κού).

Ως τόπος εκτέλεσης του έργου ορίζεται το Δημ. Κατάστημα Δήμου Θηβαίων.

Το συγκεκριμένο έργο δεν ανάγεται στον κύκλο καθηκόντων των υπαλλήλων που υπηρετούν σήμερα.

Η απόφαση αυτή να δημοσιευθεί στην Εφημερίδα της Κυβερνήσεως.

Λιβαδειά, 12 Απριλίου 1989

Ο Νομάρχης
Θ. ΜΕΤΑΞΑΣ

Αριθ. ΔΕ 3831 (10)

Σύμβαση μίσθωσης έργου στην Κοινότητα Μαλώνας Ν. Δωδ/νήσου.

Ο ΝΟΜΑΡΧΗΣ ΔΩΔΕΚΑΝΗΣΟΥ

Με την 3831/1989 απόφαση του Νομάρχη Δωδεκανήσου που εκδόθηκε σύμφωνα με τις διατάξεις του άρθρου 15 παρ. 1 του Ν. 1735/87 αποφασίζεται η σύμβαση μίσθωσης έργου στην Κοινότητα Μαλώνας με ένα (1) εργάτη για τη λειτουργία των αντλιοστασίων ύδρευσης και άρδευσης με ανάλογη εμπειρία, για το χρονικό διάστημα μέχρι 31.12.1989 αντί του ποσού των 388.500 δρχ.

Ρόδος, 23 Μαρτίου 1989

Ο Νομάρχης
Γ. ΜΑΧΑΙΡΙΔΗΣ

Αριθ. 1579 (11)

Δωρεάν παραχώρηση στην Κοινότητα Πυλίου Κω του τεμαχίου Διανομής 796 Αγροκτήματος Λινοποτίου Ν. Δωδεκανήσου.

Ο ΝΟΜΑΡΧΗΣ ΔΩΔΕΚΑΝΗΣΟΥ

Έχοντας υπόψη:

1. Το άρθρο 123 παρ. 10 του Αγροτικού Κώδικα.

2. Τις διατάξεις του Ν. 3200/55 «περί διοικητικής αποκέντρωσης».

3. Τα από 28.6.55 και 23.11.56 Β.Δ. «περί επεκτάσεως των αρμοδιοτήτων του Νομάρχου επί θεμάτων αρμοδιότητας του Υπ. Γεωργίας».

4. Το με αριθ. 340/6.3.89 έγγραφο της Κοινότητας Πυλίου.

5. Σχετική εισήγηση της Δ/νσης Γεωργίας Δωδ/σου, αποφασίζουμε:

1. Παραχωρούμε δωρεάν και κατά κυριότητα στην Κοινότητα Πυλίου - Κω για τη δημιουργία Κοινωφελών έργων (δημιουργία

πάρκων και χώρου πρασίνου) το αριθ. 796 τεμάχιο διανομής, συνολικού εμβαδού 9.125 τ.μ., το οποίο χαρακτηρίζεται ως «έλος κοινό» στο απόσπασμα του κτηματολογικού πίνακα διανομής Αγροκτήματος Λινοποτίου έτους 1960.

2. Η παραπάνω παραχώρηση τελεί υπό τον όρο της ανάκλησης σε περίπτωση:

α. Μη πραγματοποίησης του σκοπού για τον οποίο παραχωρείται η έκταση.

β. Αλλαγής σκοπού και

γ. Εκποίησης για οποιοδήποτε λόγο της παραπάνω έκτασης.

3. Περιέρχεται στην κυριότητα της Κοινότητας Πυλίου μετά τη δημοσίευση της παρούσας απόφασης στην Εφημερίδα της Κυβερνήσεως.

Η απόφαση αυτή να δημοσιευθεί στην Εφημερίδα της Κυβερνήσεως.

Ρόδος, 5 Απριλίου 1989

Ο Νομάρχης
Ι. ΜΑΧΑΙΡΙΔΗΣ

Αριθ. ΕΜ. 1127 (12)

Δημοσίευση έκθεσης εκτίμησης περιουσιακών στοιχείων της «Κοινοτικής Επιχείρησης Τερόβου» Ν. Ιωαννίνων.

Ο ΝΟΜΑΡΧΗΣ ΙΩΑΝΝΙΝΩΝ

Έχοντας υπόψη:

1) Τις διατάξεις του άρθρου 1 εδαφ. 1 του Δ/τος της 16.1.1930 «Περί δελτίων Ανωνύμων Εταιρειών» και το άρθρο 9 παρ. 6 του Β.Δ. 174/1963 «Περί κωδικοποιήσεως των διατάξεών του Ν. 2190/1920 όπως τροποποιήθηκε και συμπληρώθηκε με τα Π.Δ. 409/86 και 498/87.

2) Τις διατάξεις του Ν.Δ. 532/70 «Περί διοικητικής αποκεντρώσεως» σε συνδυασμό με τα Β.Δ. 708/70 και 191/72.

3) Την 25027/84 απόφαση του Υπουργείου Εσωτερικών.

4) Την από 10.4.1989 έκθεση εκτίμησης που μας υποβλήθηκε από την Επιτροπή του άρθρου 9 του Ν. 2190/1920, αποφασίζουμε:

Εγκρίνουμε τη δημοσίευση της έκθεσης εκτίμησης των περιουσιακών στοιχείων της «ΚΟΙΝΟΤΙΚΗΣ ΕΠΙΧΕΙΡΗΣΗΣ ΤΕΡΟΒΟΥ» όπως αυτή συντάχθηκε από την Επιτροπή του άρθρου 9 του Ν. 2190/1920, στην Εφημερίδα της Κυβερνήσεως.

Η απόφαση αυτή να δημοσιευθεί στην Εφημερίδα της Κυβερνήσεως.

Ιωάννινα, 17 Απριλίου 1989

Ο Νομάρχης
ΔΗΜΗΤΡΙΟΣ ΟΙΚΟΝΟΜΟΥ

ΕΚΘΕΣΗ ΕΚΤΙΜΗΣΗΣ

Της αξίας εισφερομένων περιουσιακών στοιχείων της Κοινότητας Τερόβου Ιωαννίνων κατά την 4η Απριλίου 1989.

Ιωάννινα 10 Απριλίου 1989

Προς
Τη Νομαρχία Ιωαννίνων
Δ/νση Εμπορίου
Ενταύθα

Σε εκτέλεση της με αριθ. ΕΜ. 927/29.3.89 απόφασης οι υπογεγραμμένοι:

α) Κων/νος Μπαζάνης, Δ/ντής Δ/νσης Εμπορίου με βαθμό Α'.

β) Νικόλαος Ματσόπουλος, υπάλληλος Δ/νσης Εμπορίου με βαθμό Β'.

γ) Πορφύρης Αριστοφάνης, εκπρόσωπος του Επιμελητηρίου Ιωαννίνων, που ορίστηκαμε μέλη της Επιτροπής του άρθρου 9 του Ν. 2190/1920 «Περί Ανωνύμων Εταιρειών», μεταβήκαμε στην κοινότητα Τερόβου Ιωαννίνων για να εκτιμήσουμε την αξία των εισφερομένων περιουσιακών στοιχείων της Κοινότητας Τερόβου Ιωαννίνων που θα αποτελέσουν αντικείμενο σε είδος εισφορά σε Κοινοτική επιχείρηση που συστάθηκε με την επωνυμία «Κοινοτική Επιχείρηση Τερόβου» σύμφωνα με το 2/27.8.86 πρακτικό συνεδρίασης του Κοινοτικού Συμβουλίου Κοινότητας Τερόβου Ιωαννίνων.

ΠΑΓΙΑ
ΚΤΙΡΙΑ

Πρόκειται για κτίριο διώροφο παλαιάς κατασκευής πετρόκτιστο εμβαδού 124,43 τ.μ. και όγκου 713 Μ3 με κλιμακοστάσιο 18 τ.μ. που βρίσκεται στο υπ' αριθ. 537 οικόπεδο της κοινότητας όπως αναφέρεται στην υπ' αριθ. 2772/17.11.88 απόφαση του Νομάρχη Ιωαννίνων, και όπως αναλυτικά απεικονίζεται στο από Ιούλιο 1988 τοπογραφικό διάγραμμα του πολιτικού μηχανικού Ιωάννη Γοργόλη.

Η αξία του παραπάνω κτίσματος μαζί με το οικόπεδο που αντιστοιχεί σ' αυτό σύμφωνα και με τα στοιχεία της Β' Οικονομικής Εφορίας Ιωαννίνων και την από 14.4.1988 έκθεση εκτίμησης επιτροπής της Δ/νσης Εσωτερικών Ν. Ιωαννίνων, εκτιμάται από την Επιτροπή ομόφωνα στο ποσό των δρχ. 1.300.000 (ένα εκατομμύριο τριακόσιες χιλιάδες δρχ.).

Σημείωση:

Για τη σύνταξη της παραπάνω έκθεσης η Επιτροπή έλαβε υπόψη:

1. Το 2/27.8.86 απόσπασμα πρακτικού συνεδρίασης του Κοινοτικού Συμβουλίου της Κοινότητας Τερόβου Ιωαννίνων.

2. Την με αρ. Πρωτοκόλλου 2772/17.11.88 απόφαση του Νομάρχη Ιωαννίνων.

3. Την από 14.4.88 έκθεση εκτίμησης Επιτροπής της Δ/νσης Εσωτερικών Ν. Ιωαννίνων.

4. Για την εκτίμηση των παγίων στις τρέχουσες τιμές.

5. Σύμφωνα με την υπ' αριθ. 99500/2687/1.10.81 απόφαση των Υπουργείων Οικονομικών και Εμπορίου εκδόθηκε το με αριθ. 9460999/Σειρά ΙΙΙ 27.3.89 διπλότυπο είσπραξης της Β' Δ.Ο.Υ. Ιωαννίνων ποσού 35.000 δρχ.

Η Εκτιμητική Επιτροπή
ΚΩΝ/ΝΟΣ ΜΠΑΖΑΝΗΣ
ΝΙΚΟΛΑΟΣ ΜΑΤΣΟΠΟΥΛΟΣ
ΑΡΙΣΤΟΦ. ΠΟΡΦΥΡΗΣ

Αριθ. 1626 (13)

Σύσταση Αναπτυξιακού Συνδέσμου με την επωνυμία «Αναπτυξιακός Σύνδεσμος Κοιν/των Πολυκάρπης - Τσάκων - Όρμας και Μεγαπλατάνου» στο Ν. Πέλλας.

Ο ΝΟΜΑΡΧΗΣ ΠΕΛΛΑΣ

Έχοντας υπόψη:

1. Τις διατάξεις των άρθρων 177 πλην της παρ. 4, 178, 179, 180, 181, 182 και 183 παρ. 4 του Π.Δ. 76/85 (ΔΚΚ).

2. Τις διατάξεις του Ν. 1188/81 (ΦΕΚ Τ.Δ. 204).

3. Το αριθμ. 464/15.9.88 Π.Δ/γμα (ΦΕΚ 211/28.9.88) «Περί προσδιορισμού γεωγραφικών Ενοτήτων Ν. Πέλλας».

4. Τις νόμιμα ληφθείσες αριθμ. 10/89, 1/89, 3/89 και 6/89 αποφάσεις των Κοιν/κών Συμβουλίων των Κοιν/των Πολυκάρπης, Μεγαπλατάνου Όρμας και Τσάκων αντίστοιχα «περί συστάσεως Αναπτυξιακού Συνδέσμου».

5. Το γεγονός ότι οι ανωτέρω κοινότητες ανήκουν στην αυτή γεωγραφική περιοχή (ενότητα 1η), αποφασίζουμε:

1. Συνιστούμε Αναπτυξιακό Σύνδεσμο με την επωνυμία «ΑΝΑΠΤΥΞΙΑΚΟΣ ΣΥΝΔΕΣΜΟΣ ΚΟΙΝΟΤΗΤΩΝ ΠΟΛΥΚΑΡΠΗΣ - ΤΣΑΚΩΝ - ΟΡΜΑΣ και ΜΕΓΑΠΛΑΤΑΝΟΥ».

2. Σκοπός του Συνδέσμου είναι η κατασκευή και η εκμετάλλευση δικτύου άρδευσης, η τροφοδοσία του οποίου θα γίνεται από τις πηγές του ποταμού Μπελίτσα.

3. Η χρονική διάρκεια του Συνδέσμου ορίζεται επ' αόριστον και η τυχόν διάλυση του Συνδέσμου θα γίνει εφόσον υπάρξουν οι προϋποθέσεις του άρθρου 182 του Π.Δ 76/85 (ΔΚΚ).

4. Έδρα του Συνδέσμου ορίζουμε την Κοινότητα Πολυκάρπης.

5. Πόροι του Συνδέσμου είναι:

α. Η ετήσια εισφορά των Κοινοτήτων που θα μετέχουν στον Σύνδεσμο και που θα ανέρχεται σε ποσοστό 5% επί των τακτικών εσόδων του προηγούμενου οικ. έτους δυναμένης αυτής να αυξομειωθεί με απόφαση των κοινοτικών συμβουλίων που μετέχουν στον Σύνδεσμο και τροποποίηση της συστατικής πράξης.

β. Δωρεές επιχορηγήσεις και εισφορές που παρέχει το δημόσιο ή άλλα φυσικά ή νόμιμα πρόσωπα ή οργανισμοί και

γ. Πρόσοδοι από τους φόρους, τα τέλη και τα δικαιώματα που θα επιβάλλονται υπέρ του Συνδέσμου.

6. Διοίκηση του Συνδέσμου

Ο Σύνδεσμος διοικείται από το διοικητικό συμβούλιο, την Εκτελεστική Επιτροπή και τον Πρόεδρό του (άρθρο 178 Π.Δ. 76/85).

Η απόφαση αυτή να δημοσιευθεί στην Εφημερίδα της Κυβερνήσεως.

Έδεσσα, 20 Μαρτίου 1989

Ο Νομάρχης
Ν. ΜΑΚΡΑΚΗΣ

Αριθ. 1875 (14)

Σύσταση Επιτροπής Φορολογικών Διευκολύνσεων Ν. 3200/55 Ν. Πρέβεζας.

Ο ΝΟΜΑΡΧΗΣ ΠΡΕΒΕΖΑΣ

Έχοντας υπόψη:

1. Τις διατάξεις του Ν. 3200/55 «περί διοικητικής αποκέντρωσης», όπως έχουν τροποποιηθεί και συμπληρωθεί μεταγενέστερα από το Ν.Δ. 532/70 κ.λπ.

2. Τις διατάξεις του Νόμου 1232/82.

3. Το με αριθμό Πρωτοκόλλου 1031092/488/9.3.89 τηλεγράφημα του Υπουργείου Οικονομικών για τη σύσταση Επιτροπής Φορολογικών Διευκολύνσεων και

4. Το άρθρο 109 του Π.Δ. 284/88 «Οργανισμός Υπουργείου Οικονομικών», αποφασίζουμε:

Ανασυγκροτούμε την ανωτέρω Επιτροπή από τους κατωτέρω με τους νόμιμους αναπληρωτές των:

1) Από τον Προϊστάμενο της Δ.Ο.Υ. Πρέβεζας Φώτη ΤΣΙΑΝΟ, ως πρόεδρο

2) Τον Προϊστάμενο της Δ.Ο.Υ. Φιλιππιάδας Λευτέρη ΠΑΠΑΡΟΥΝΗ

3) Τον Προϊστάμενο της Υπηρεσίας Εντελλομένων Εξόδων της Νομαρχίας Πρέβεζας Παναγιώτη ΡΟΥΛΙΑ

4) Τον Προϊστάμενο του Τελωνείου Πρέβεζας Παναγιώτη ΑΠΟΣΤΟΛΟΠΟΥΛΟ

5) Την εκπρόσωπο των εργαζομένων στη Δ.Ο.Υ. Βασιλική ΚΩΤΣΑΪΔΗ.

Καθήκοντα εισηγητή της επιτροπής θα ασκεί η Σεβαστή ΦΟΝΤΑΡΑ με αναπληρωτή τον Γεώργιο ΑΥΔΙΚΟ, υπάλληλο της Δ.Ο.Υ. Πρέβεζας.

Όμοια, καθήκοντα γραμματέα της Επιτροπής θα εκτελεί η Κωνσταντίνα ΚΑΤΣΟΥΛΑ της Δ.Ο.Υ. Πρέβεζας.

Η απόφαση αυτή να δημοσιευθεί στην Εφημερίδα της Κυβερνήσεως, θα ισχύσει δε από της κοινοποίησής της όπως ορίζεται από το άρθρο 37 του Ν. 3200/55.

Πρέβεζα, 10 Μαρτίου 1989

Ο Νομάρχης
Β. ΣΙΟΥΜΑΛΑΣ

Αριθ. ΔΙ ΕΣ/2973 (15)

Καθορισμός λατομικών περιοχών στο Νομό Ροδόπης.

Ο ΝΟΜΑΡΧΗΣ ΡΟΔΟΠΗΣ

Έχοντας υπόψη:

1. Τις διατάξεις της παραγρ. 1 του άρθρου 3 του Ν. 1428/1984 «εκμετάλλευση λατομείων αδρανών υλικών και άλλες διατάξεις».

2. Τη σύμφωνη γνώμη της επιτροπής της παραγρ. 3 του άρθρου 3 του Ν. 1428/84, που διατυπώνεται στην από 16.10.1985 έκθεσή της.

3. Την αιτιολογημένη γνώμη του Νομαρχιακού Συμβουλίου που διατυπώνεται στην 14/21.2.86 απόφασή του και

4. Την 2411/14.3.86 όμοια απόφασή μας και το γεγονός ότι έχουν παρησφρήσει λάθη στην αντιγραφή των συντεταγμένων προσδιορισμού των λατομικών περιοχών, αποφασίζουμε:

Καθορίζουμε λατομικές περιοχές στο Νομό Ροδόπης τις περιοχές Δύμης και Φωλεάς της Κοινότητας Ασωμάτων που προσδιορίζονται από τις παρακάτω ορθογώνιες αζιμουθιακές συντεταγμένες, διορθώνοντας ως προς το σημείο από την 2411/14.3.86 απόφασή μας, ως εξής:

Πρώτο Τμήμα (περιοχή Δύμης)

Το Τμήμα αυτό περιβάλλεται από τις παρακάτω ορθογώνιες αζιμουθιακές συντεταγμένες του κέντρου επιτελικού χάρτη «Κομοτηνή» κλίμακας 1:100.000 L = 41° 15' και M = +1° 45'.

1	Α – Χ = – 6685	Ψ = – 8576
2	Β – Χ = – 6950	Ψ = – 8726
3	Γ – Χ = – 7100	Ψ = – 8596
4	Δ – Χ = – 7330	Ψ = – 8496
5	Ε – Χ = – 7330	Ψ = – 8376
6	Ζ – Χ = – 7215	Ψ = – 8356
7	Η – Χ = – 7075	Ψ = – 8376
8	Θ – Χ = – 6985	Ψ = – 8351
9	Ι – Χ = – 6870	Ψ = – 8226
10	Κ – Χ = – 6840	Ψ = – 8256
11	Λ – Χ = – 6825	Ψ = – 8426
12	Μ – Χ = – 6785	Ψ = – 8466
13	Ν – Χ = – 6745	Ψ = – 8426
14	Ξ – Χ = – 6710	Ψ = – 8441
15	Ο – Χ = – 6735	Ψ = – 8521

Το Τμήμα αυτό έχει επιφάνεια 159.425 στρέμματα.

Δεύτερο Τμήμα (Περιοχή Φωλεάς)

Το Τμήμα αυτό περιβάλλεται από τις πιο κάτω ορθογώνιες αζιμουθιακές συντεταγμένες του κέντρου επιτελικού χάρτη «Κομοτηνή» κλίμακας 1:100.000 L = 41° 15' και M = +1° 45'.

1	Α – Χ = – 6685	Ψ = – 8576
2	Β – Χ = – 6950	Ψ = – 8726
3	Γ – Χ = – 7100	Ψ = – 8596
4	Δ – Χ = – 7330	Ψ = – 8496
5	Ε – Χ = – 7330	Ψ = – 8376
6	Ζ – Χ = – 7215	Ψ = – 8356
7	Η – Χ = – 7075	Ψ = – 8376
8	Θ – Χ = – 6985	Ψ = – 8351
9	Ι – Χ = – 6870	Ψ = – 8226
10	Κ – Χ = – 6840	Ψ = – 8256
11	Λ – Χ = – 6825	Ψ = – 8426
12	Μ – Χ = – 6785	Ψ = – 8466
13	Ν – Χ = – 6745	Ψ = – 8426
14	Ξ – Χ = – 6710	Ψ = – 8441
15	Ο – Χ = – 6735	Ψ = – 8521

Το Τμήμα αυτό έχει επιφάνεια 22,217 στρέμματα.

Η απόφαση αυτή να δημοσιευθεί στην Εφημερίδα της Κυβερνήσεως σύμφωνα με τις διατάξεις του άρθρου 1 παράγρ. 1 του Ν. 1428/84.

Κομοτηνή, 13 Μαρτίου 1989

Ο Νομάρχης
Κ. ΧΡΟΝΟΠΟΥΛΟΣ

Αριθ. 110867 (16)

Ίδρυση τμήματος μετεκπαίδευσης στο ΚΕΤΕΚ Κοζάνης.

Ο ΔΙΟΙΚΗΤΗΣ ΤΟΥ ΟΡΓΑΝΙΣΜΟΥ ΑΠΑΣΧΟΛΗΣΗΣ ΕΡΓΑΤΙΚΟΥ ΔΥΝΑΜΙΚΟΥ

Έχοντας υπόψη:

1. Τις διατάξεις του 212/69 Ν.Δ. «Περί Οργανώσεως και Διοικήσεως του ΟΑΕΔ».

2. Τις διατάξεις του 405/71 Β.Δ. «Περί Οργανώσεως, Συγκροτήσεως και Λειτουργίας των Υπηρεσιών του ΟΑΕΔ».

3. Τις διατάξεις του Ν. 709/77 «Περί καθιερώσεως κινήτρων

επαγγελματικής κατάρτισης εργατικού δυναμικού κ.λπ.», αποφασίζουμε:

Άρθρο 1

Ιδρύουμε τμήμα Μετεκπαίδευσης Κομμωτικής στο ΚΕΤΕΚ Κοζάνης.

Άρθρο 2

Σκοπός του ιδρυόμενου τμήματος είναι, η με ειδικό πρόγραμμα, συμπληρωματική εκπαίδευση των ήδη εργαζομένων στην ανωτέρω ειδικότητα και η τελειοποίηση και προσαρμογή των γνώσεών τους στι νέες συνθήκες του επαγγέλματος.

Άρθρο 3

Τα προσόντα των υποψηφίων για μετεκπαίδευση και η διάρκεια της εκπαίδευσης καθορίζονται με βάση τις ισχύουσες διατάξεις.

Άρθρο 4

Η εσωτερική λειτουργία και διάρθρωση του ιδρυόμενου τμήματος καθορίζεται με τον κανονισμό λειτουργίας Σχολών Μετεκπαίδευσης και Επιμόρφωσης εργαζομένων.

Κάθε άλλη λεπτομέρεια αναγκαία για την εκτέλεση της παρούσας ρυθμίζεται με απόφασή μας.

Η απόφαση αυτή να δημοσιευθεί στην Εφημερίδα της Κυβερνήσεως.

Αθήνα, 6 Απριλίου 1989

Ο Διοικητής

Τ. ΑΜΑΛΛΟΣ

ΔΙΟΡΘΩΣΕΙΣ ΣΦΑΛΜΑΤΩΝ

(17)

Στην Α4/2959/30.6.88 Υπουργική απόφαση «περί αναγνωρίσεως Νοσοκομειακών Μονάδων ως καταλλήλων για άσκηση των γιατρών» που δημοσιεύθηκε στο 461/4.7.1988 Φ.Ε.Κ. (Τεύχος Β') γίνεται η εξής διόρθωση:

Από το λανθασμένο:

«6. Νεφρολογική κλινική πλήρη άσκηση στην Νεφρολογία»,

στο σωστό:

«6. Μονάδα Τεχνητού Νεφρού πλήρη άσκηση στη Νεφρολογία».

(Από το Υπ. Υγείας, Πρόνοιας & Κοιν. Ασφαλίσεων)

ΑΠΟ ΤΟ ΕΘΝΙΚΟ ΤΥΠΟΓΡΑΦΕΙΟ